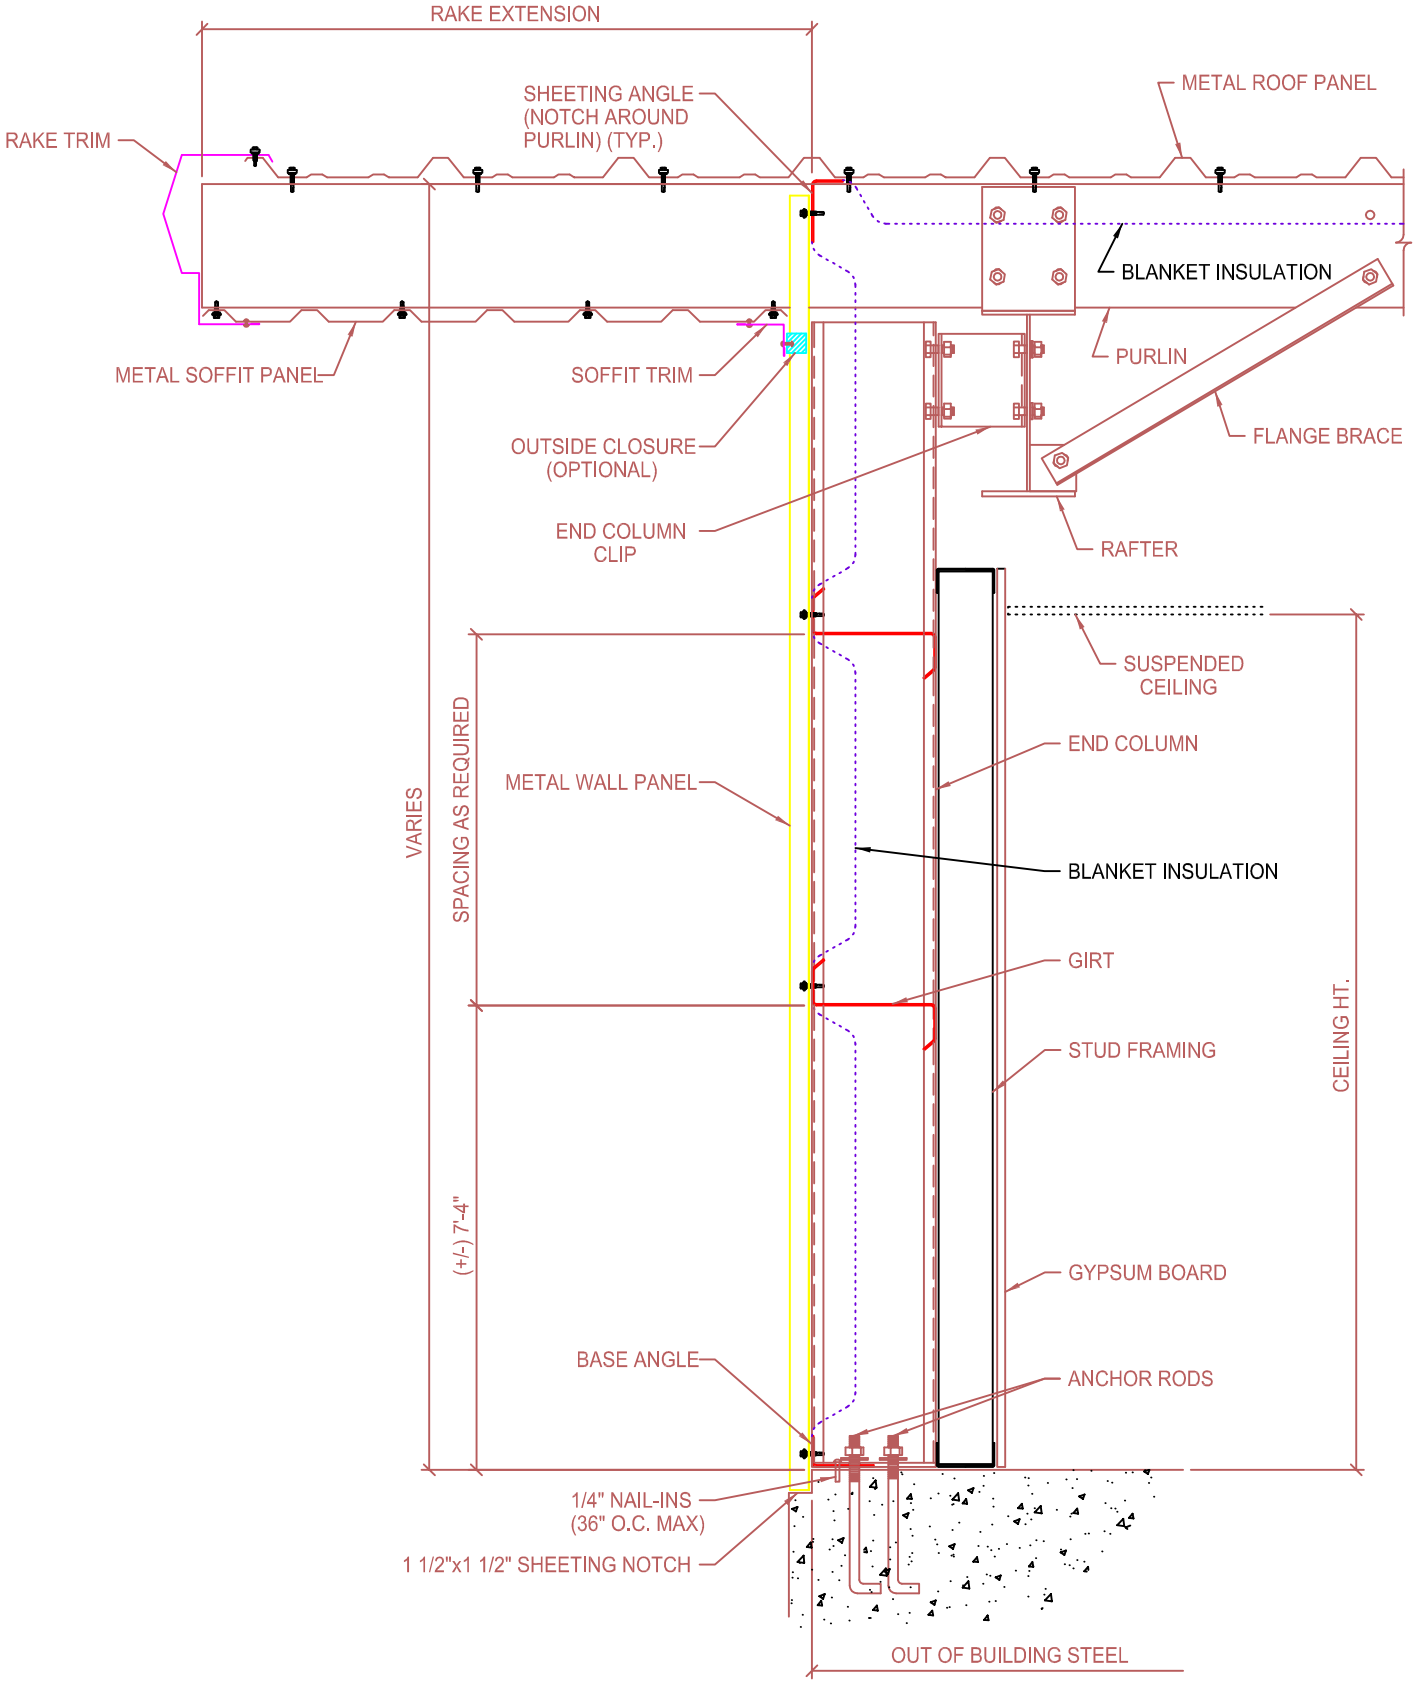

RIGID FRAME ENDWALL SECTION (FLUSH GIRT SYSTEM) WITH RAKE EXTENSION & STUD WALLS

I:\Wall Sections\STUD FRAMING\Sec-08.dwg